


COMPOSITION DU MUR AVAC I-BRID

- FINITION EXTÉRIEURE 2" EN BÉTON ARMÉ 40 mpa
- POLYURÉTHANE GICLÉ 4"
- COLOMBAGE D'ACIER GALVANISÉ 1 5/8"x6" (CALIBRE VOIR ING.)
- FOURRURE MÉTALLIQUE HOR, @ 16" d/c (PAR D'AUTRE)
- GYPSE 5/8" TYPE X (PAR D'AUTRE) VOIR ARCHITECTE

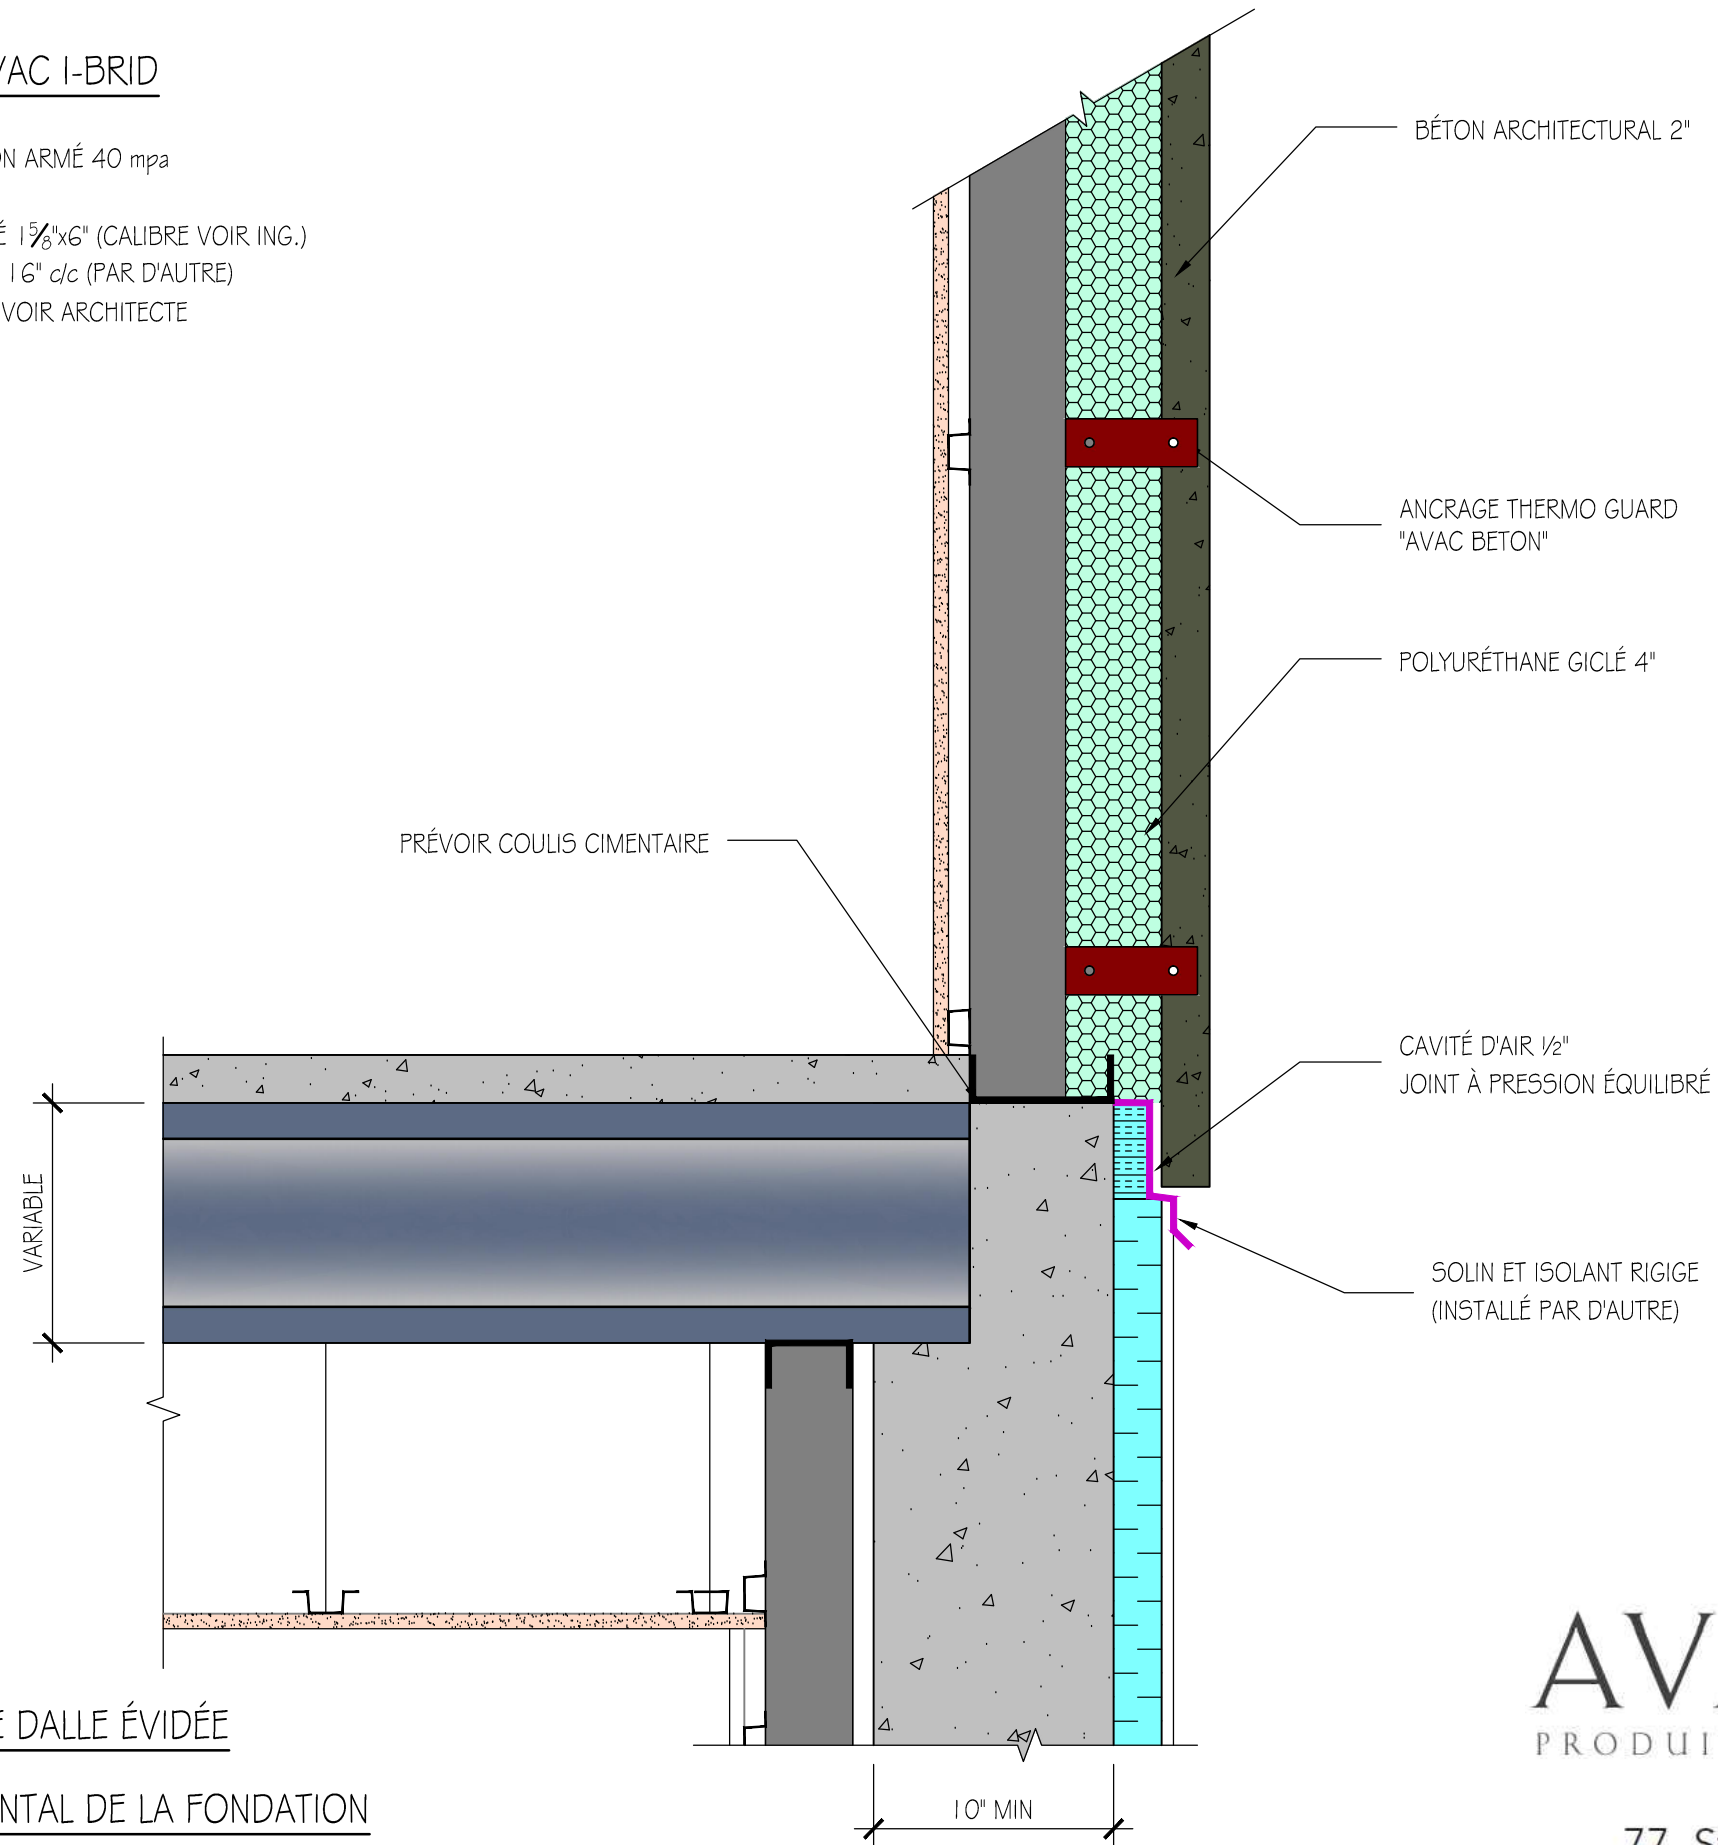

I-BRID AVEC SYSTÈME DE DALLE ÉVIDÉE

COUPE DE JOINT HORIZONTAL DE LA FONDATION

ÉCHELLE: NAE


AVAC BÉTON
 PRODUIT ARCHITECTURAL EN BÉTON

77, St-Jude Sud, Granby 450.378.9995

www.avacbeton.com