


COMPOSITION DU MUR AVAC I-BRID

- FINITION EXTÉRIEURE 2" EN BÉTON ARMÉ 40 mpa
- POLYURÉTHANE GICLÉ 4"
- COLOMBAGE D'ACIER GALVANISÉ 1 $\frac{5}{8}$ "x6" (CALIBRE VOIR ING.)
- FOURRURE MÉTALIQUE HOR, @ 16" d/c (PAR D'AUTRE)
- GYPSE $\frac{5}{8}$ " TYPE X (PAR D'AUTRE) VOIR ARCHITECTE

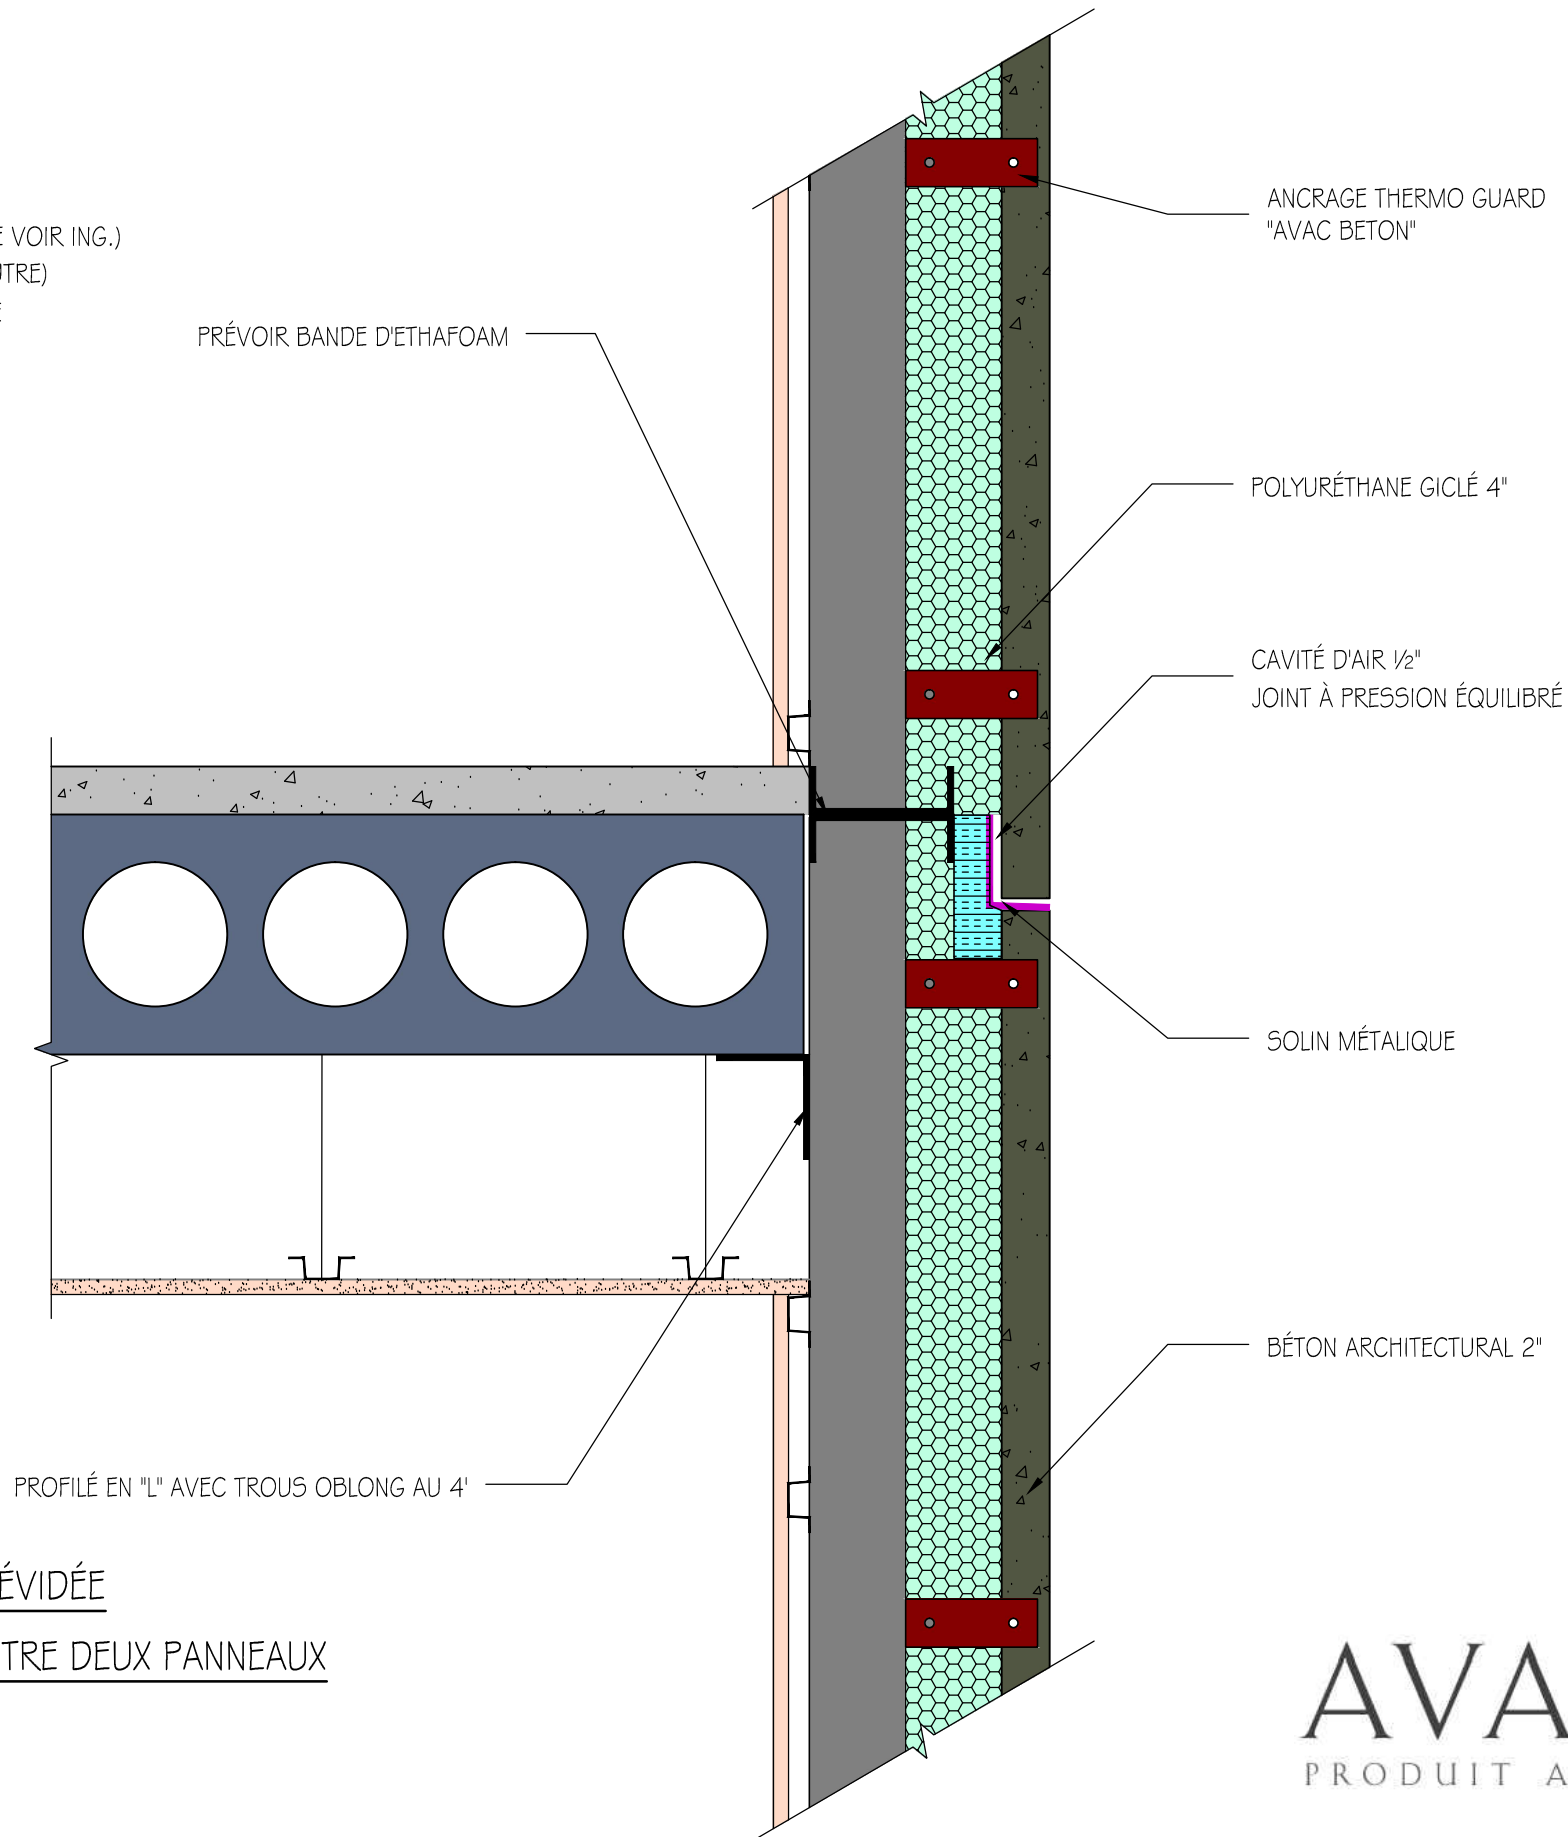

I-BRID AVEC SYSTÈME DE DALLE ÉVIDÉE

COUPE DE JOINT HORIZONTAL ENTRE DEUX PANNEAUX
(NON PORTEUR)

ÉCHELLE: NAE


AVAC BÉTON
PRODUIT ARCHITECTURAL EN BÉTON

77, St-Jude Sud, Granby 450.378.9995
www.avacbeton.com