


## COMPOSITION DU MUR AVAC I-BRID

- FINITION EXTÉRIEURE 2" EN BÉTON ARMÉ 40 mpa
- POLYURÉTHANE GICLÉ 4"
- COLOMBAGE D'ACIER GALVANISÉ 1 5/8"x6" (CALIBRE VOIR ING.)
- FOURRURE MÉTALLIQUE HOR, @ 16" c/c (PAR D'AUTRE)
- GYPSE 5/8" TYPE X (PAR D'AUTRE) VOIR ARCHITECTE

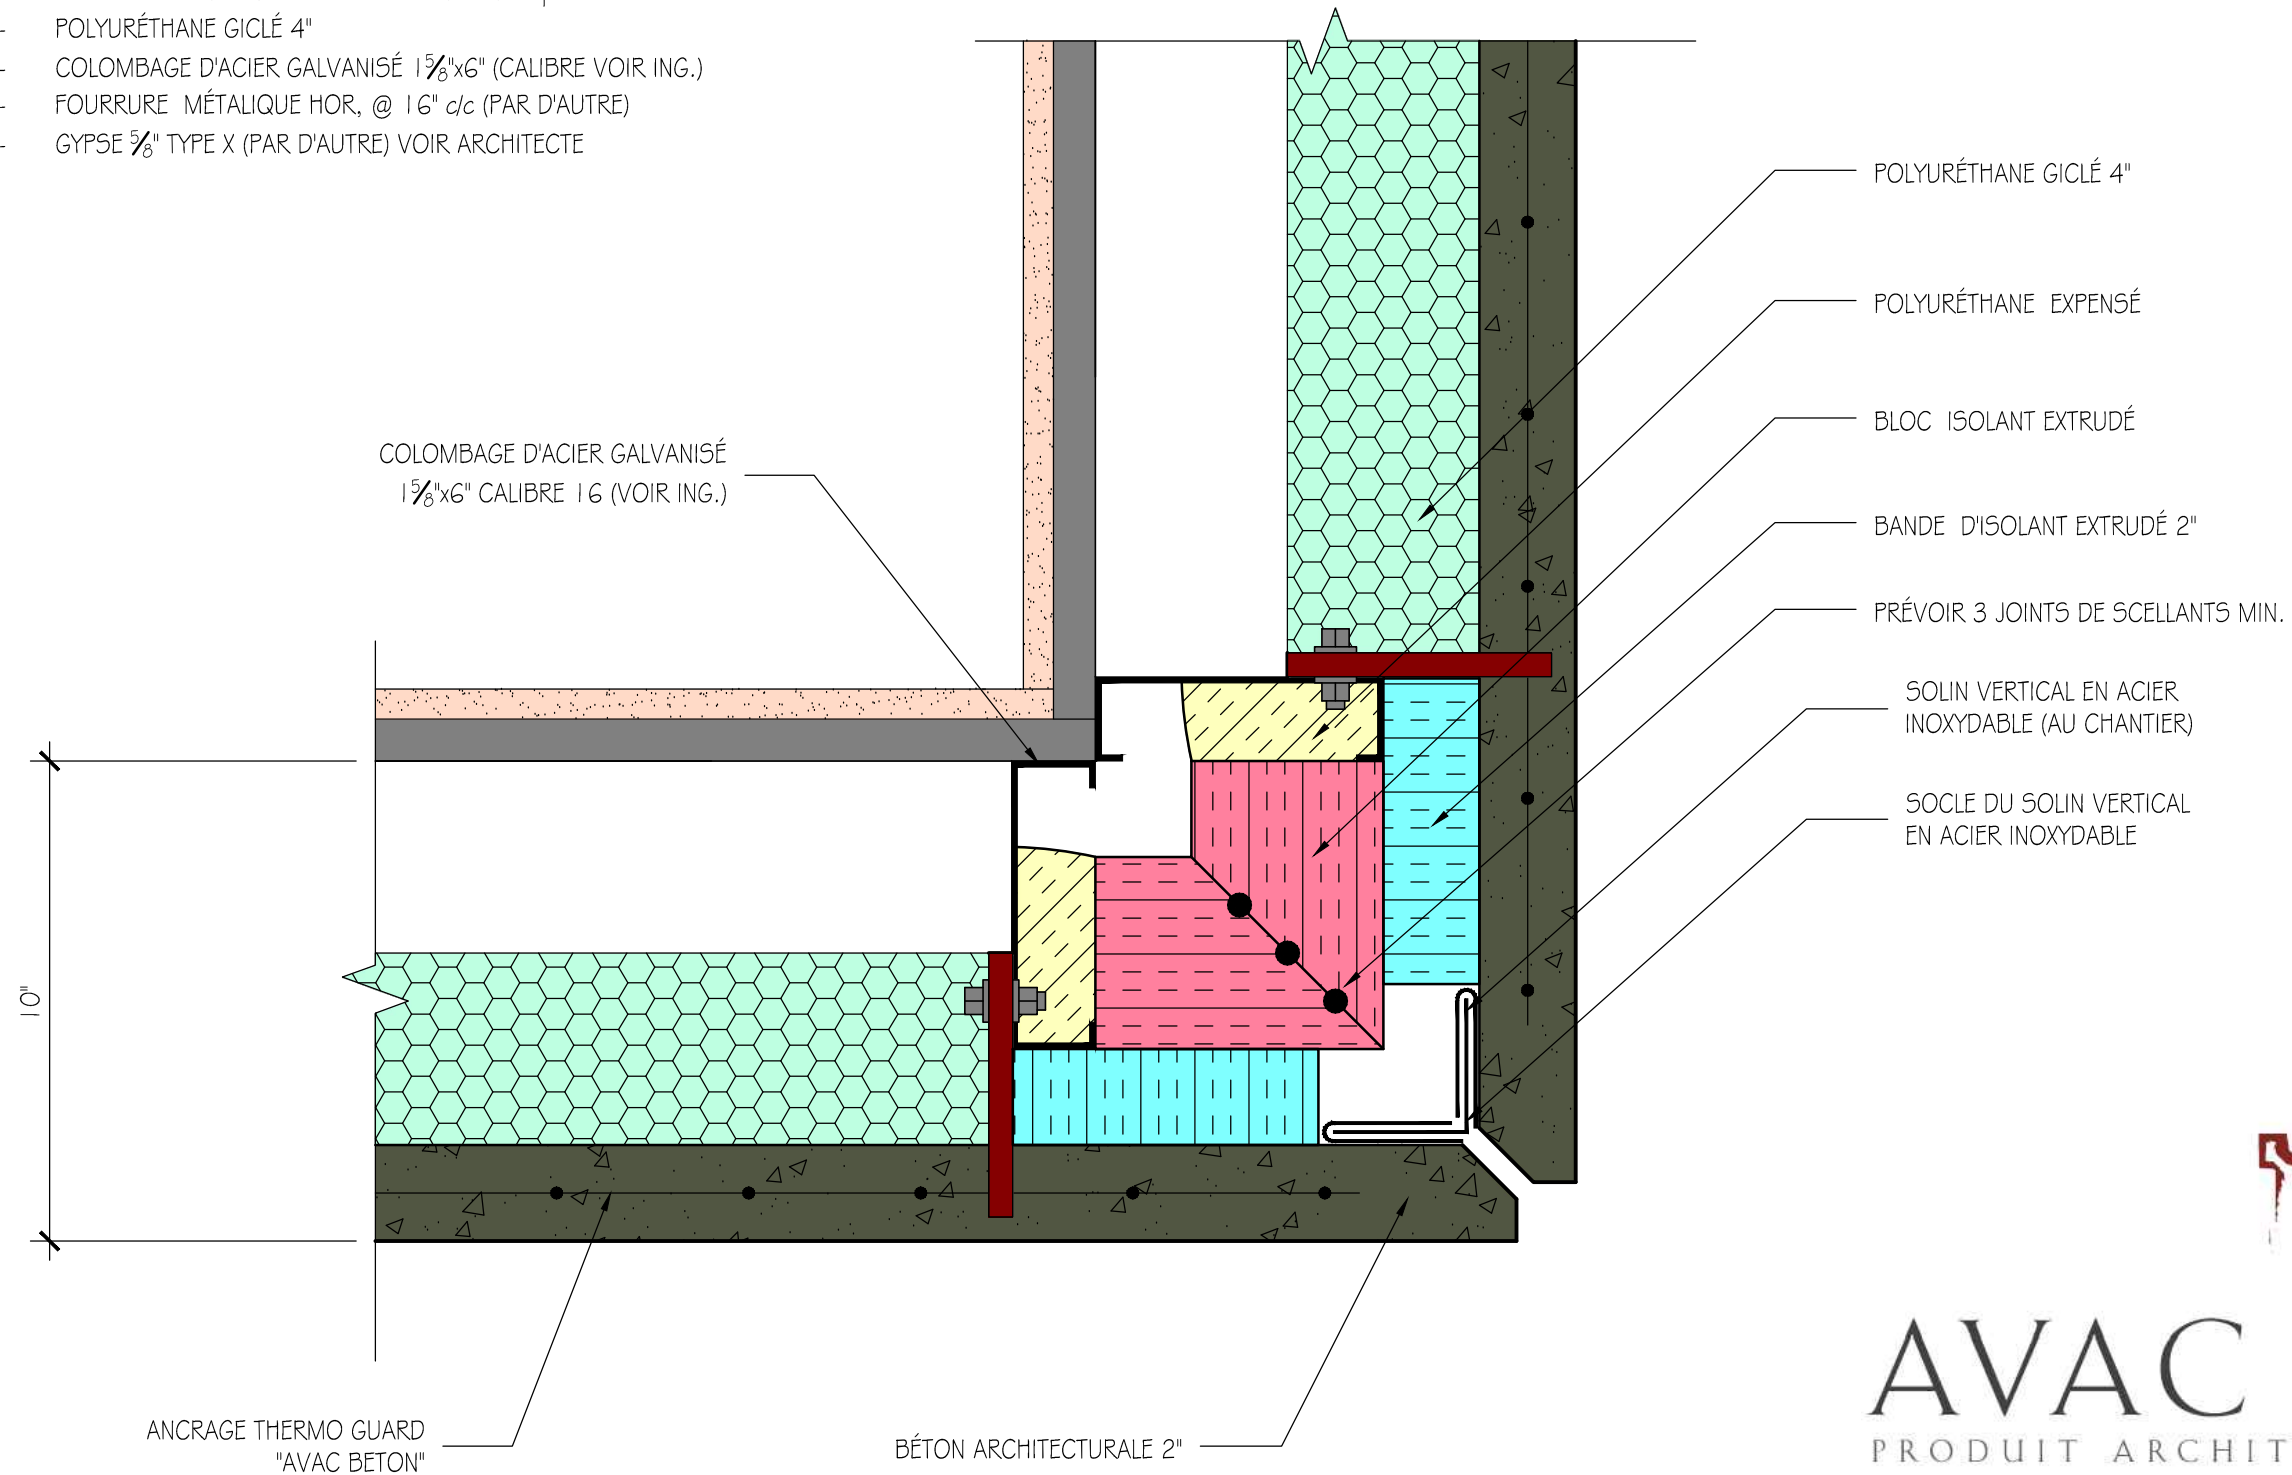

CONNECTION DE JOINT VERTICAL D'UN COIN EXTÉRIEUR

ÉCHELLE: NAE

  
**AVAC BÉTON**  
 PRODUIT ARCHITECTURAL EN BÉTON

77, St-Jude Sud, Granby 450.378.9995

[www.avacbeton.com](http://www.avacbeton.com)