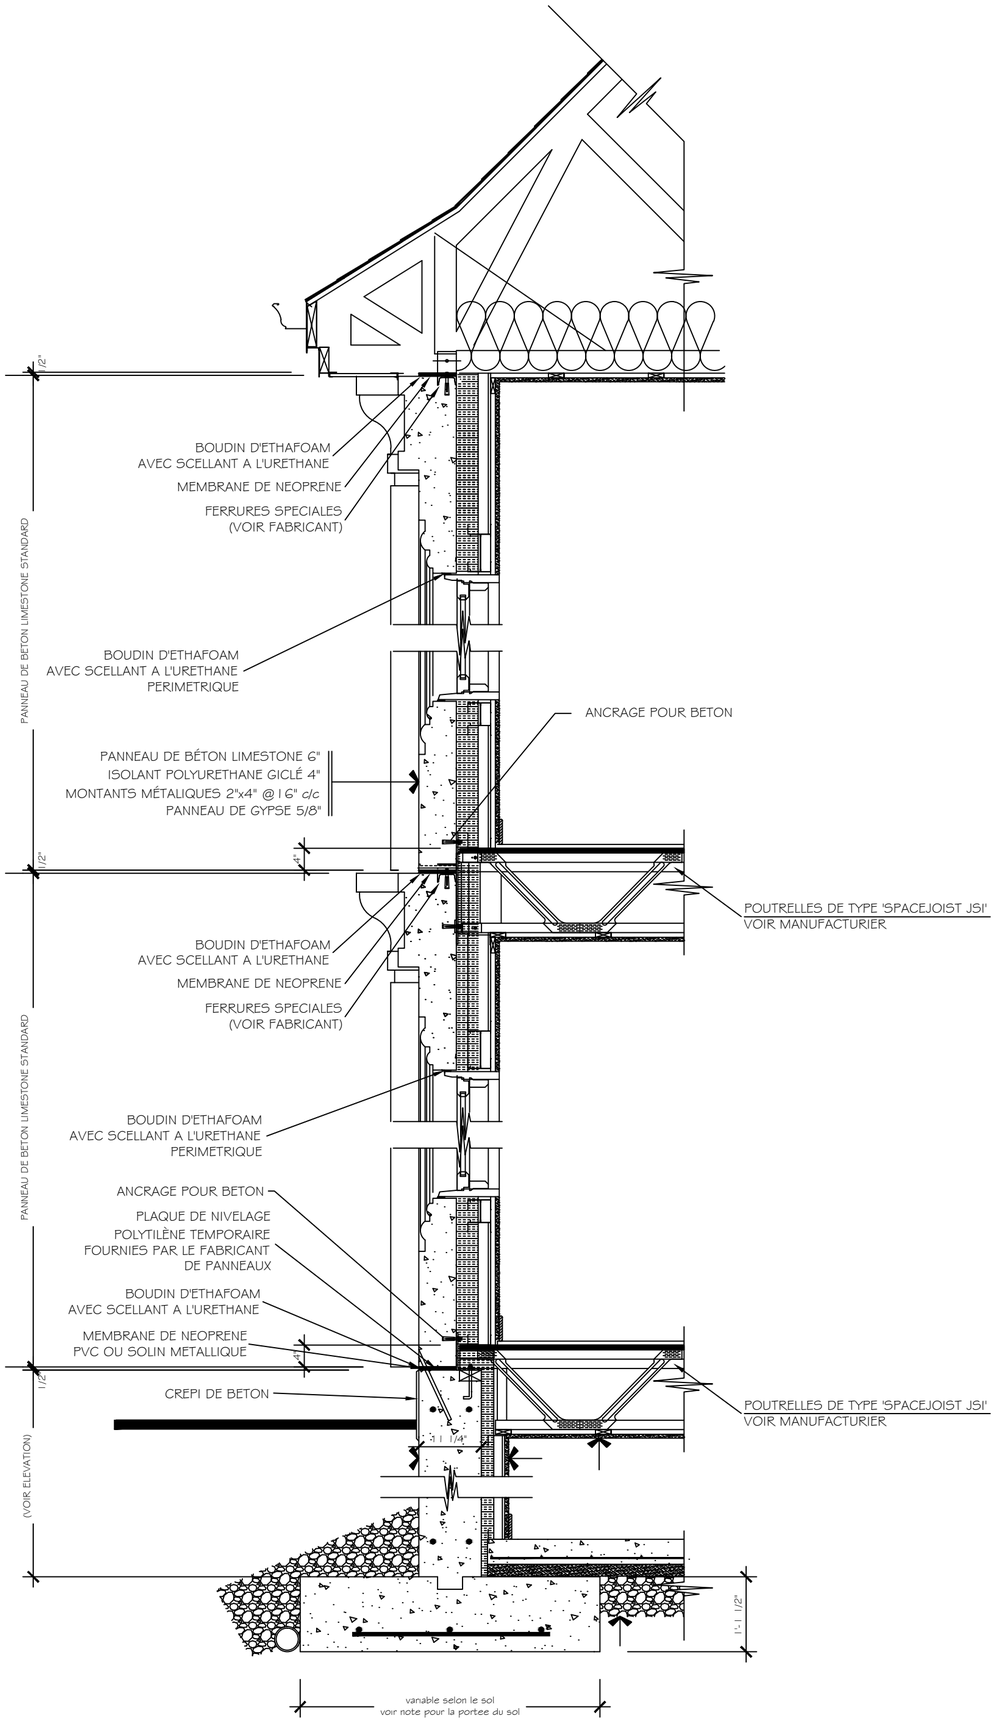

COUPE DE MUR TYPE

Echelle: AUCUNE

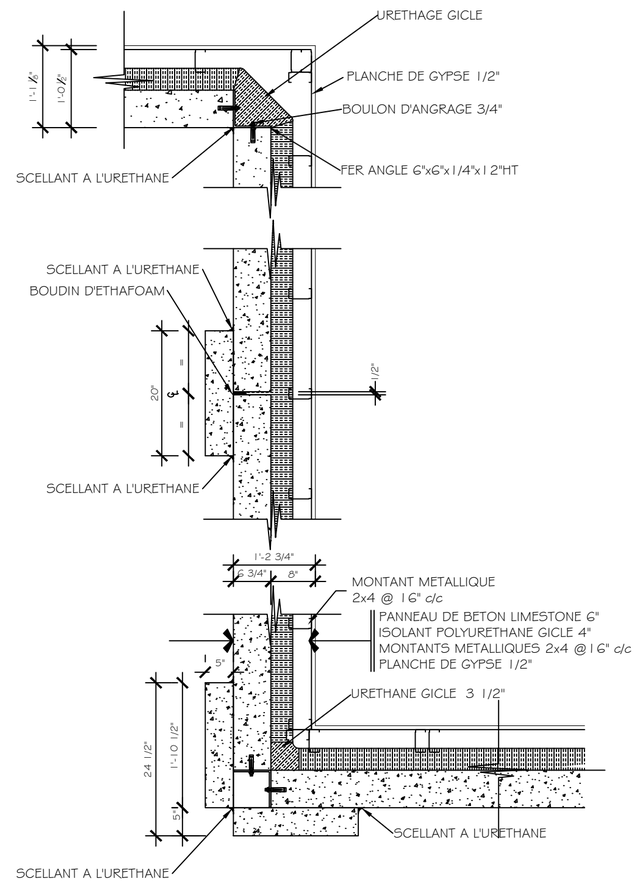

DETAIL EN PLAN

Echelle: AUCUNE

COUPE DE MUR TYPES		
AVAC BÉTON PRODUIT ARCHITECTURAL EN BÉTON CONCRETE ARCHITECTURAL PRODUCT	Section: Verticale et Horizontale Échelle: N.A.E. / Volume: Date: 21/03/2013 / Poids:	
	Répertoire / dessin Coupe 2 étages.dwg	C